


# TERVEZETT ALAPRAJZ

M = 1 : 50

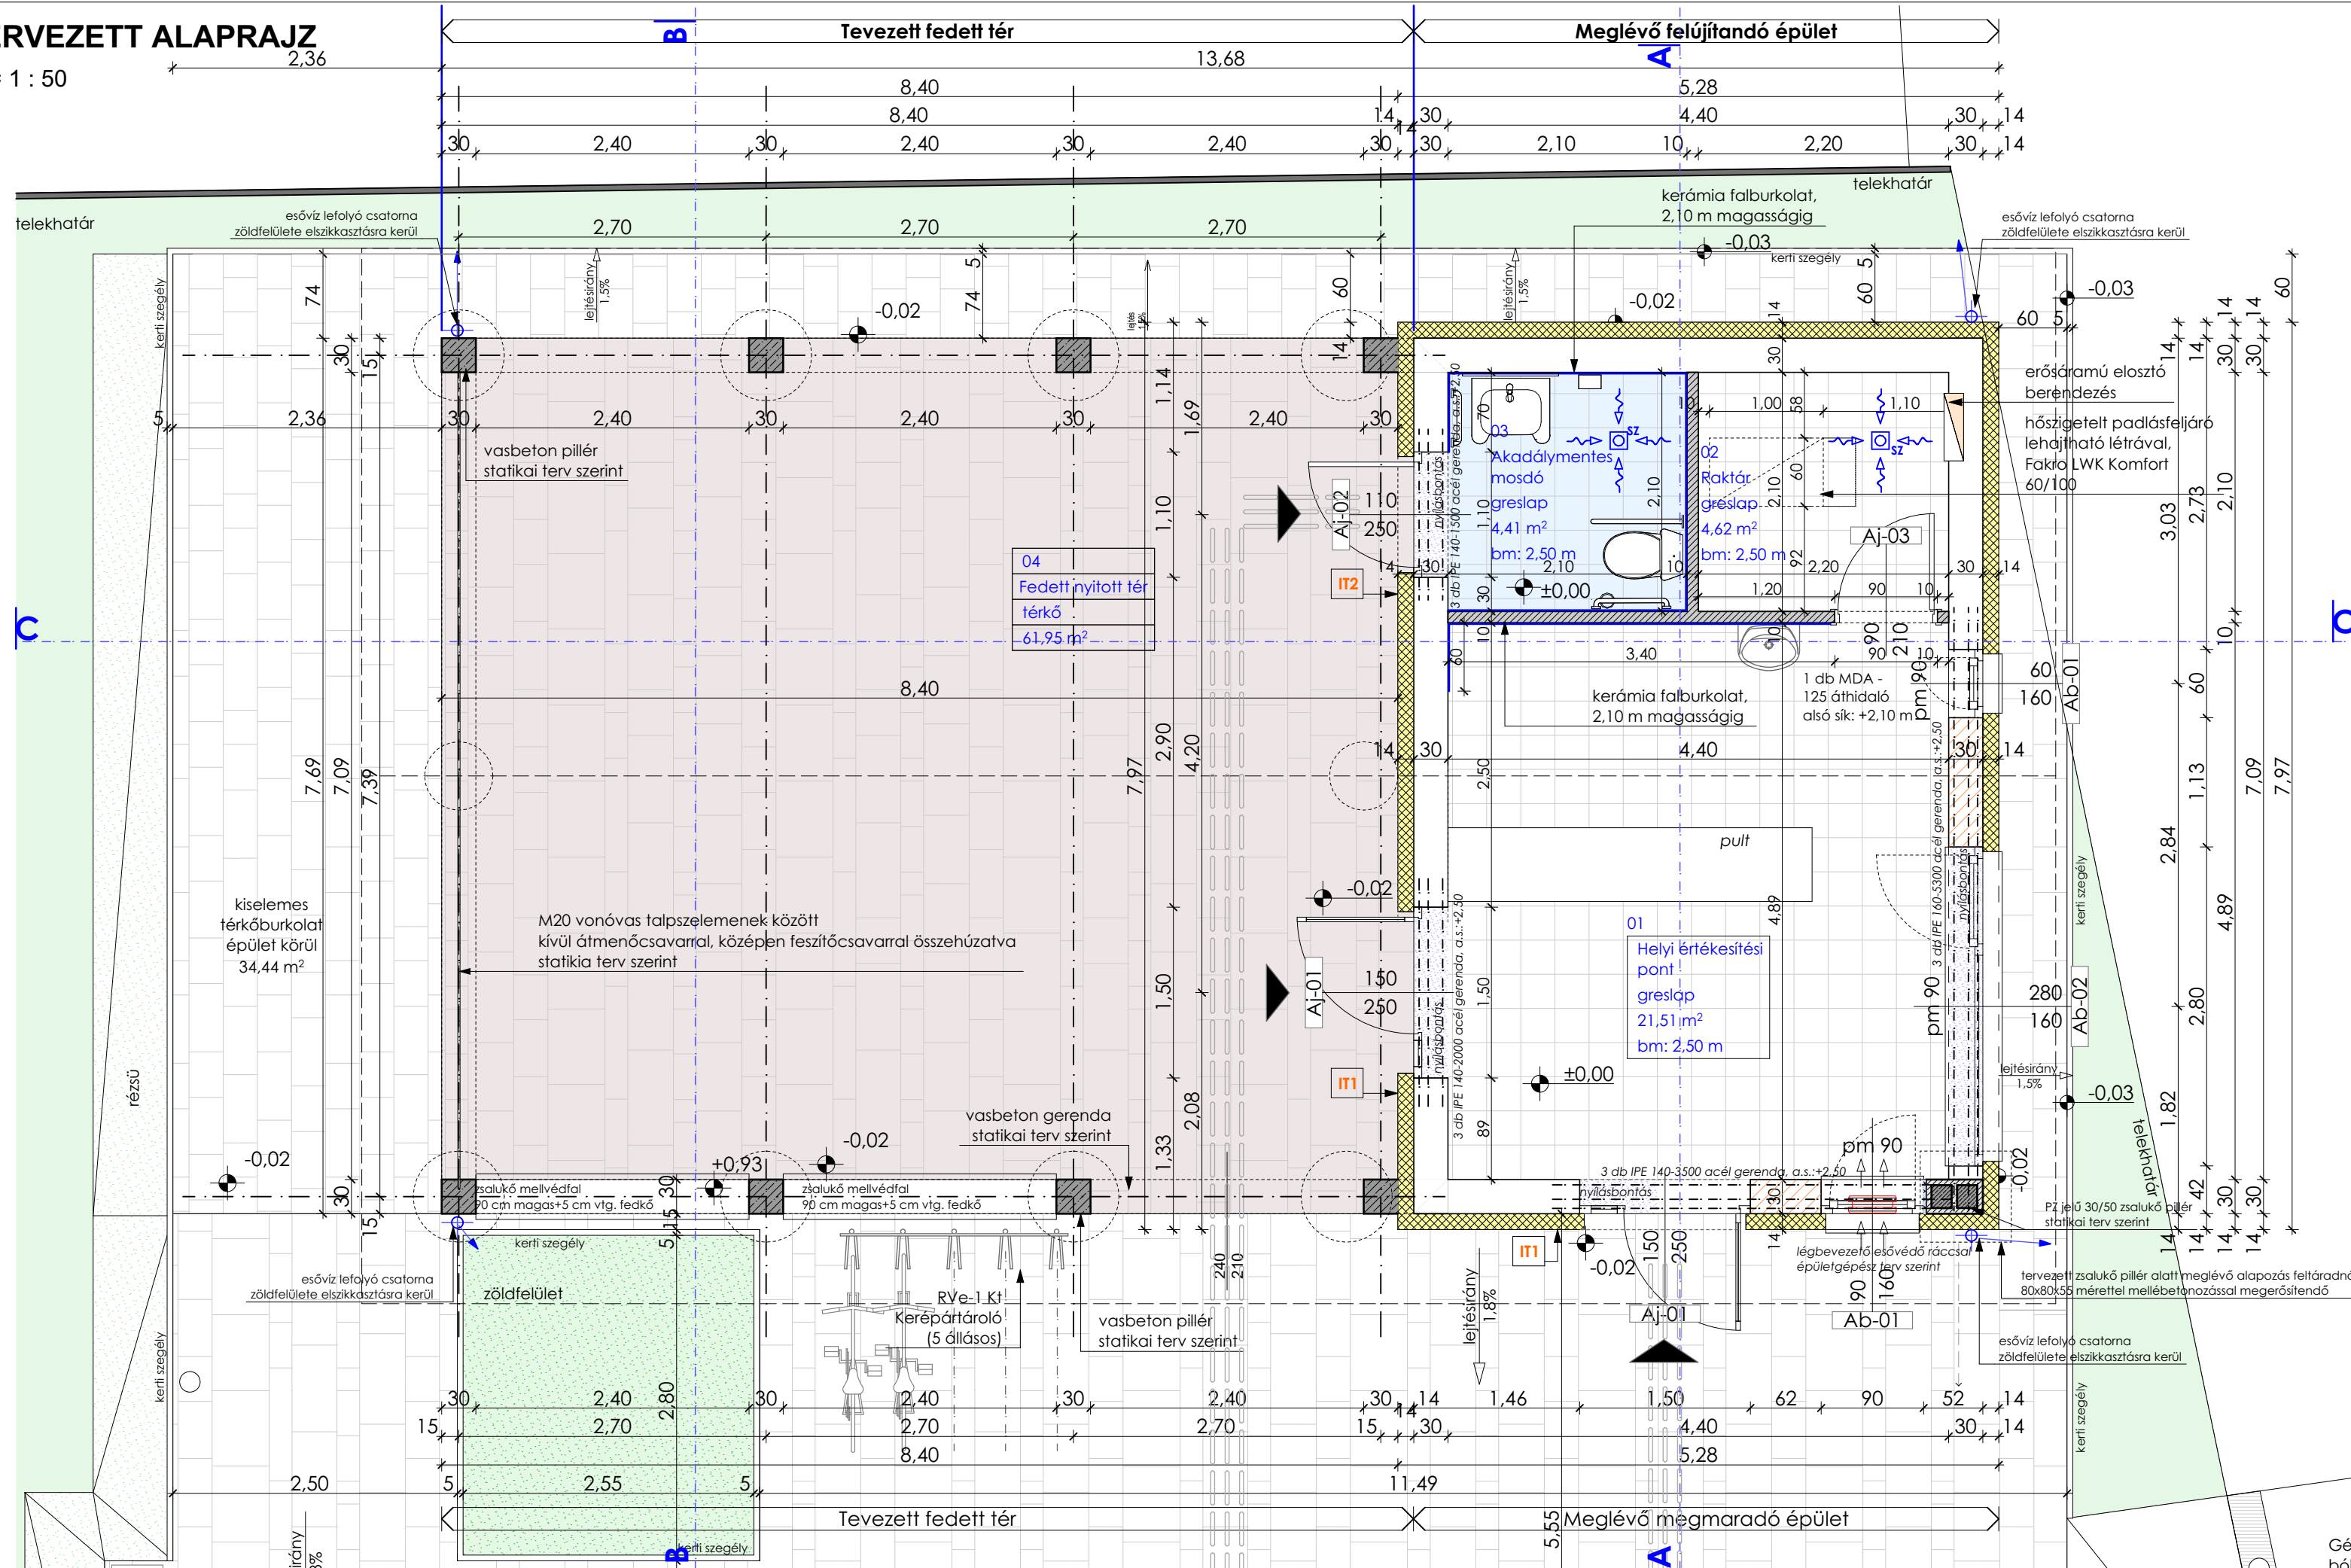


HELYISÉG LISTA		
H.sz.	Helyiség neve	Terület
01	Helyi értékesítési pont	21,51
02	Raktár	4,62
03	Akadálymentes mosdó	4,41
04	Fedett nyitott tér	61,95
		92,49 m <sup>2</sup>

**JELMAGYARÁZAT:**

- Meglévő téglafalazat
- Tervezett téglafalazat
- Meglévő falazatban nyílásbontás
- Nyílásbefalazás
- Tervezett homlokzati hőszigetelés
- Tervezett vasbeton szerkezet
- Tervezett kiselemes térfő burkolat
- Tervezett fali csempeburkolat, 2,10 m magasságig
- Zöldfelület

Megjegyzés:  
A méretek a helyszínen ellenőrizendők!

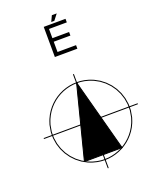

**archilak**  
Mérnöki Szolgáltató Kft.  
5000 Szolnok, Madách út 26.  
+36 30 851 0784 +36 30 453 6631  
archilak@gmail.com www.archilak.hu

Munka megnevezése:  
**Erzsébet-kerti Községi- és szolgáltató épület építés**

Tervfajta:  
**Kiviteli terv**

Tervezési helyszín:  
5071 Besenyszög, Jászladányi u. Hrsz.: 454

Megrendelő:  
Besenyszög Város Önkormányzata  
5071 Besenyszög, Dózsa György út 4.,

Tervező:  
Horváth Ferenc  
építésmérnök, É 16-0245

Tervező munkatárs:  
Építész munkatárs:  
Nánási-Zakar Boglárka okl. tervező építész

Dátum:  
2021. május hó

Tervlap neve:  
**TERVEZETT ALAPRAJZ**

Tervszám:  
**K01**

Lépték:  
**M=1:50**

Jelen dokumentáció az Archilak Mérnöki Szolgáltató Kft. szellemi terméke, melyet szerzői jog véd!

Gépj. hólva